




PIANTA PRIMO PIANO FABBR. "A"

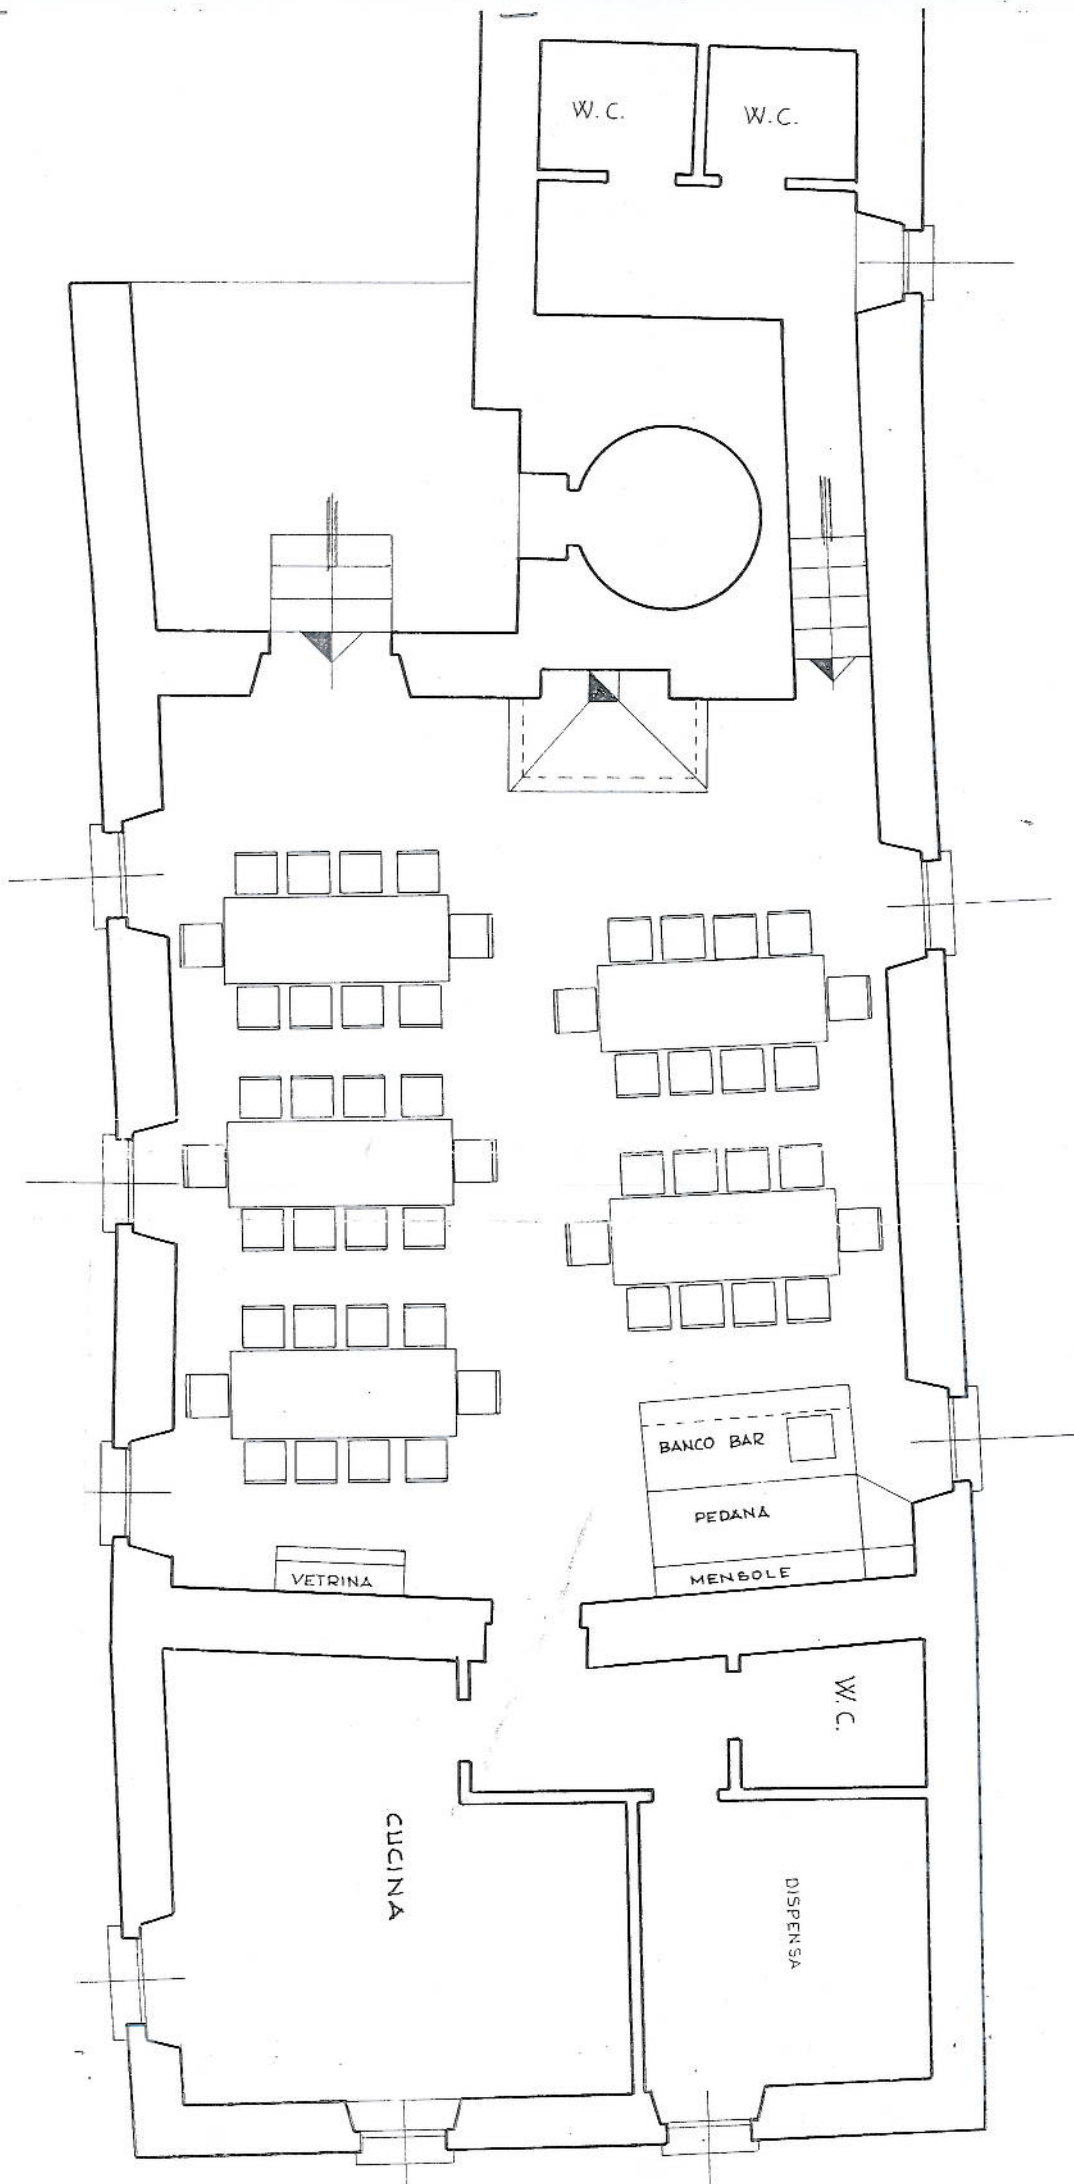


PIANTA PIANO TERRENO FABBR. "A."

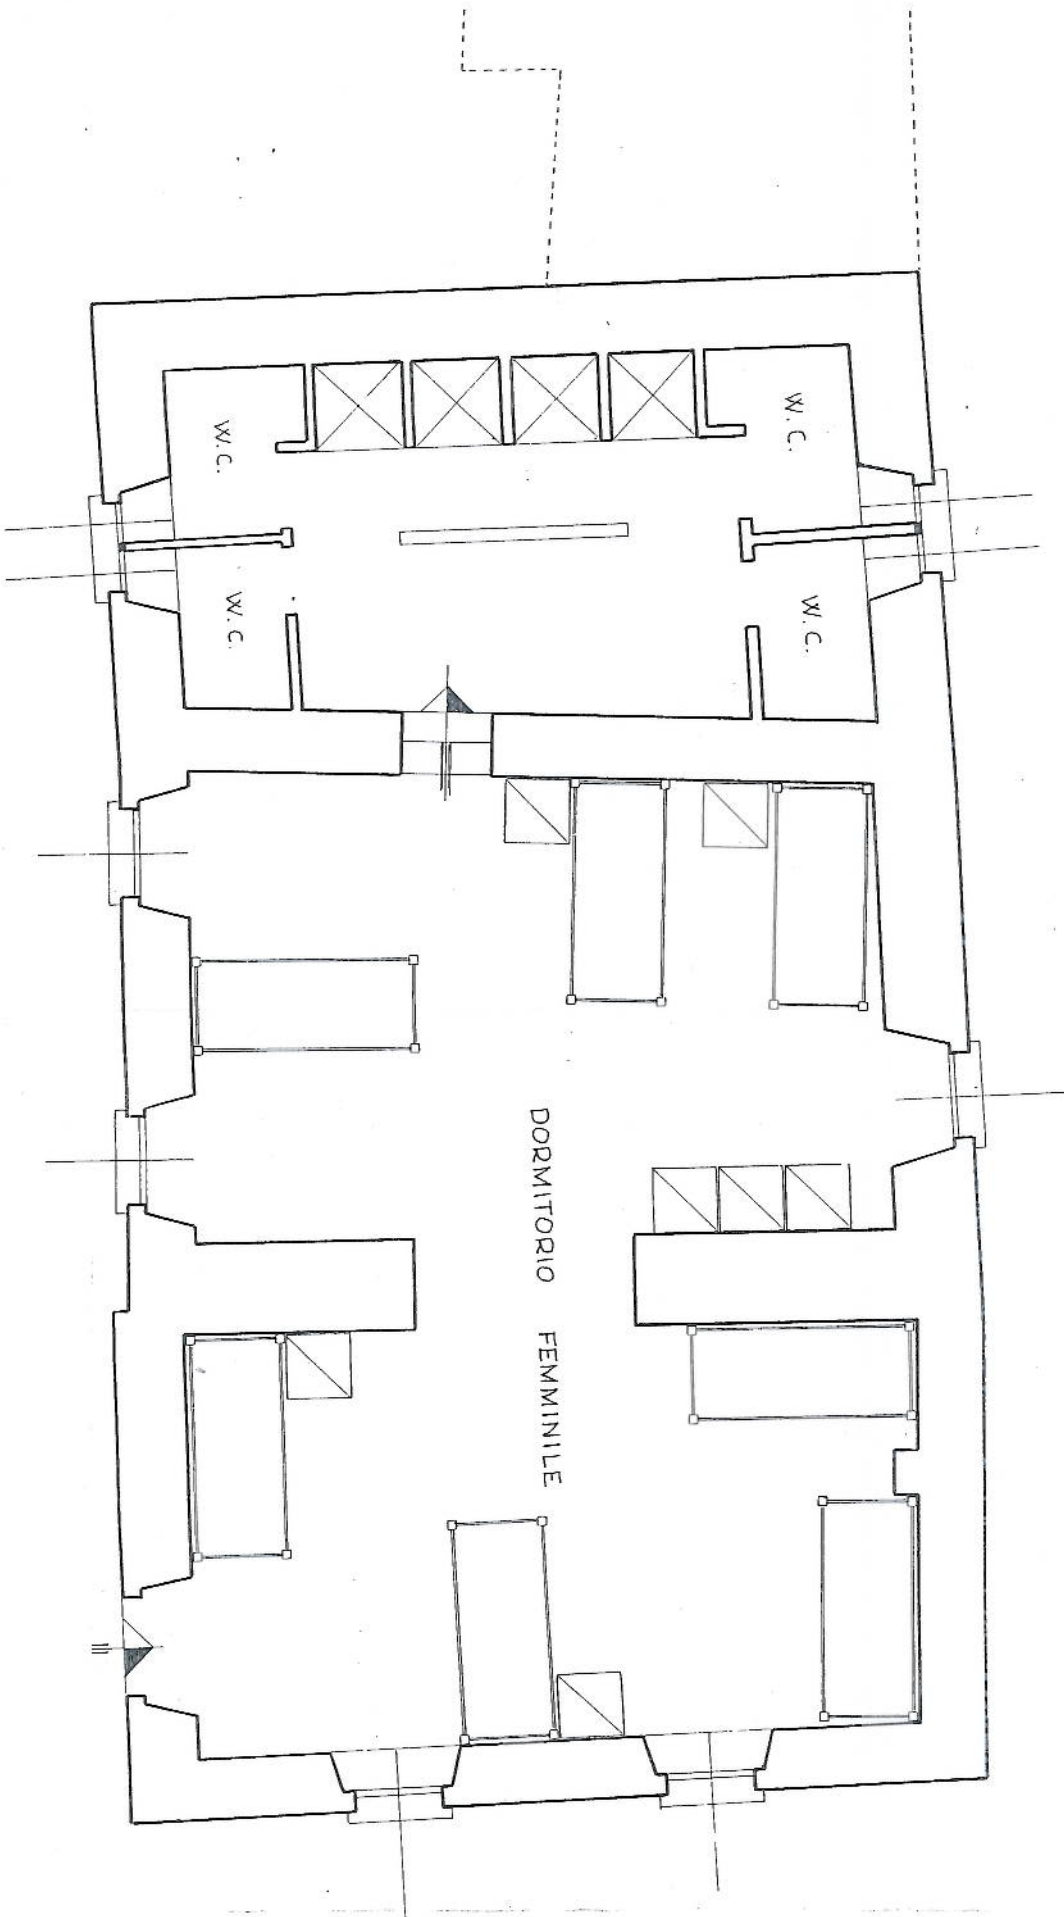

PIANTA PIANO TERRENO FABBR. "B."

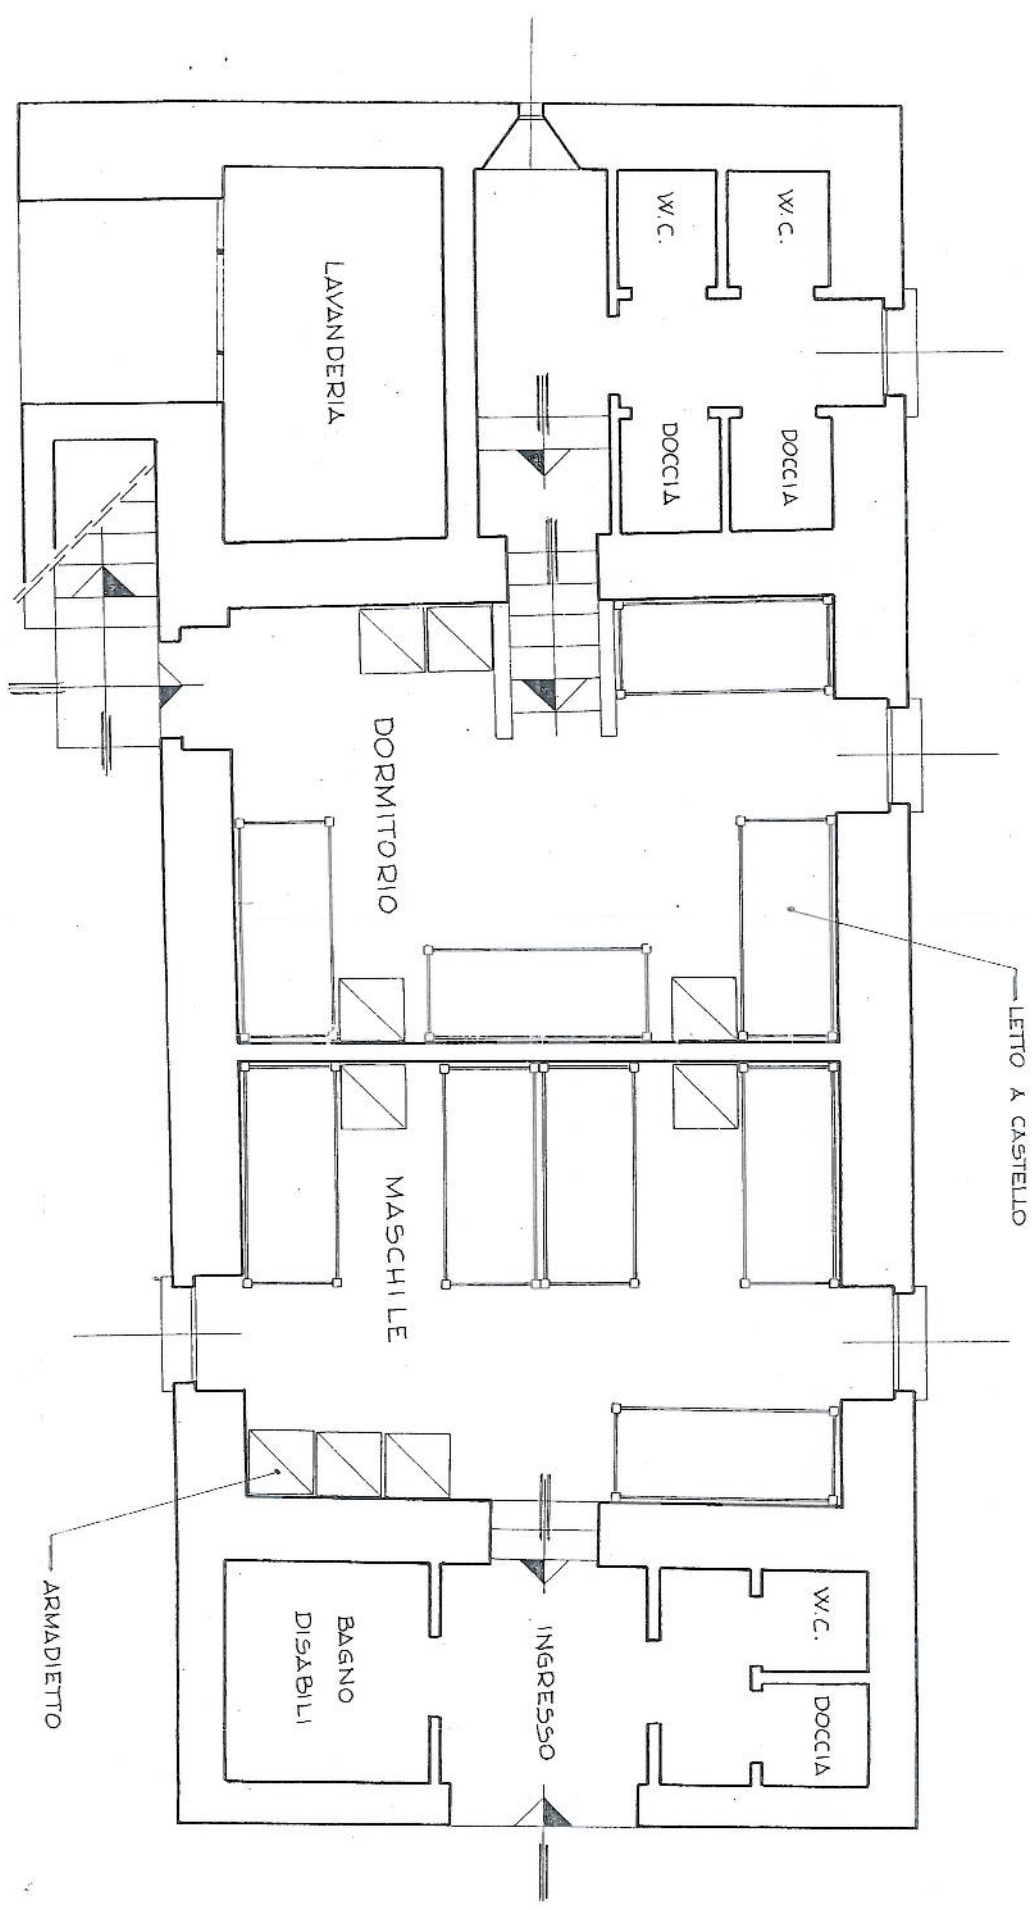

PIANTA PRIMO PIANO FABBR. "B"

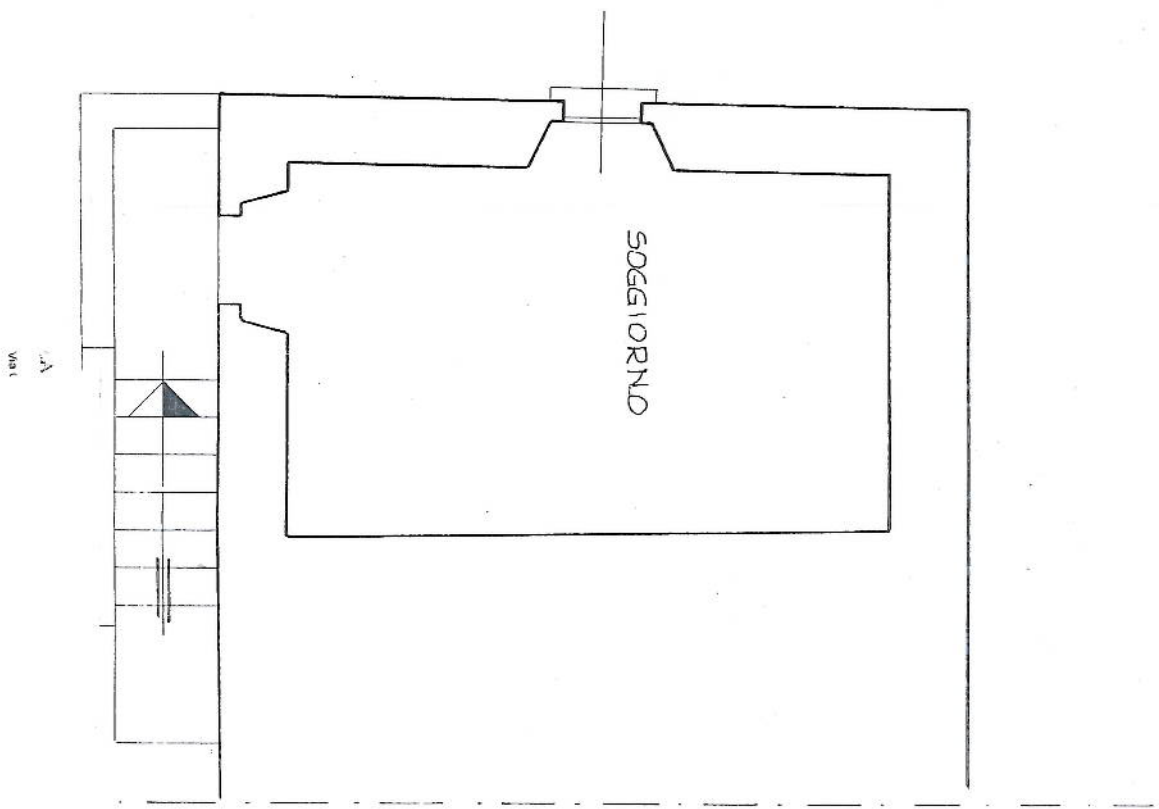

A-A
VARI